

КАДАСТРОВЫЙ ПАСПОРТ
помещения

Лист N 1 , всего листов 2

Дата 23.12.2008

Кадастровый номер _____
Инвентарный номер (ранее
присвоенный учетный номер) 975/6 (02114416:0009)



1. Описание объекта недвижимого имущества
1.1. Кадастровый номер здания (сооружения), в котором расположено помещение _____
1.2. Этаж (этажи), на котором расположено помещение 3
1.3. Общая площадь помещения 1391,5 кв.м.
1.4. Адрес (местоположение):

Субъект Российской Федерации	Москва	
Район (Административный округ)	Центральный	
Муниципальное образование	тип	район
	наименование	Красносельский
Населенный пункт	тип	город
	наименование	Москва
Улица (проспект, переулок и т.д.)	тип	улица
	наименование	Каланчёвская
Номер дома	15А	
Номер корпуса	-	
Номер строения	-	
Литера	-	
Номер помещения (квартиры)	I	
Иное описание местоположения	-	

- 1.5. Назначение помещения нежилое
(жилое, нежилое)
1.6. Вид жилого помещения в многоквартирном доме -
(комната, квартира)
1.7. Кадастровый номер квартиры, в которой
расположена комната -
1.8. Номер помещения на поэтажном плане I
1.9. Предыдущие кадастровые (условные) номера объекта недвижимого имущества:
-
1.10. Примечание: дата обследования - 04.02.2003

Помещение переоборудовано без разрешения


Субботина сведения об обременении: залог
Елена Александровна ГУП МосгорБТИ (Центральное БТИ)
Зам. начальника (наименование органа или организации)
свидетельство об аккредитации N МА-15-06/1 от 14 июля 2005 г.

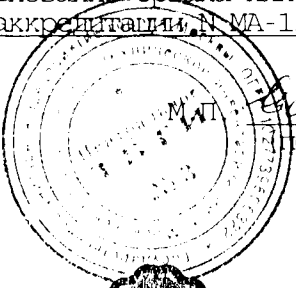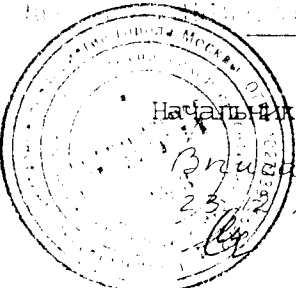

Н.И. Курочкина
(инициалы и фамилия)
Елена Александровна
Зам. начальника
Центрального БТИ г. Москвы



01 10 08 0258681

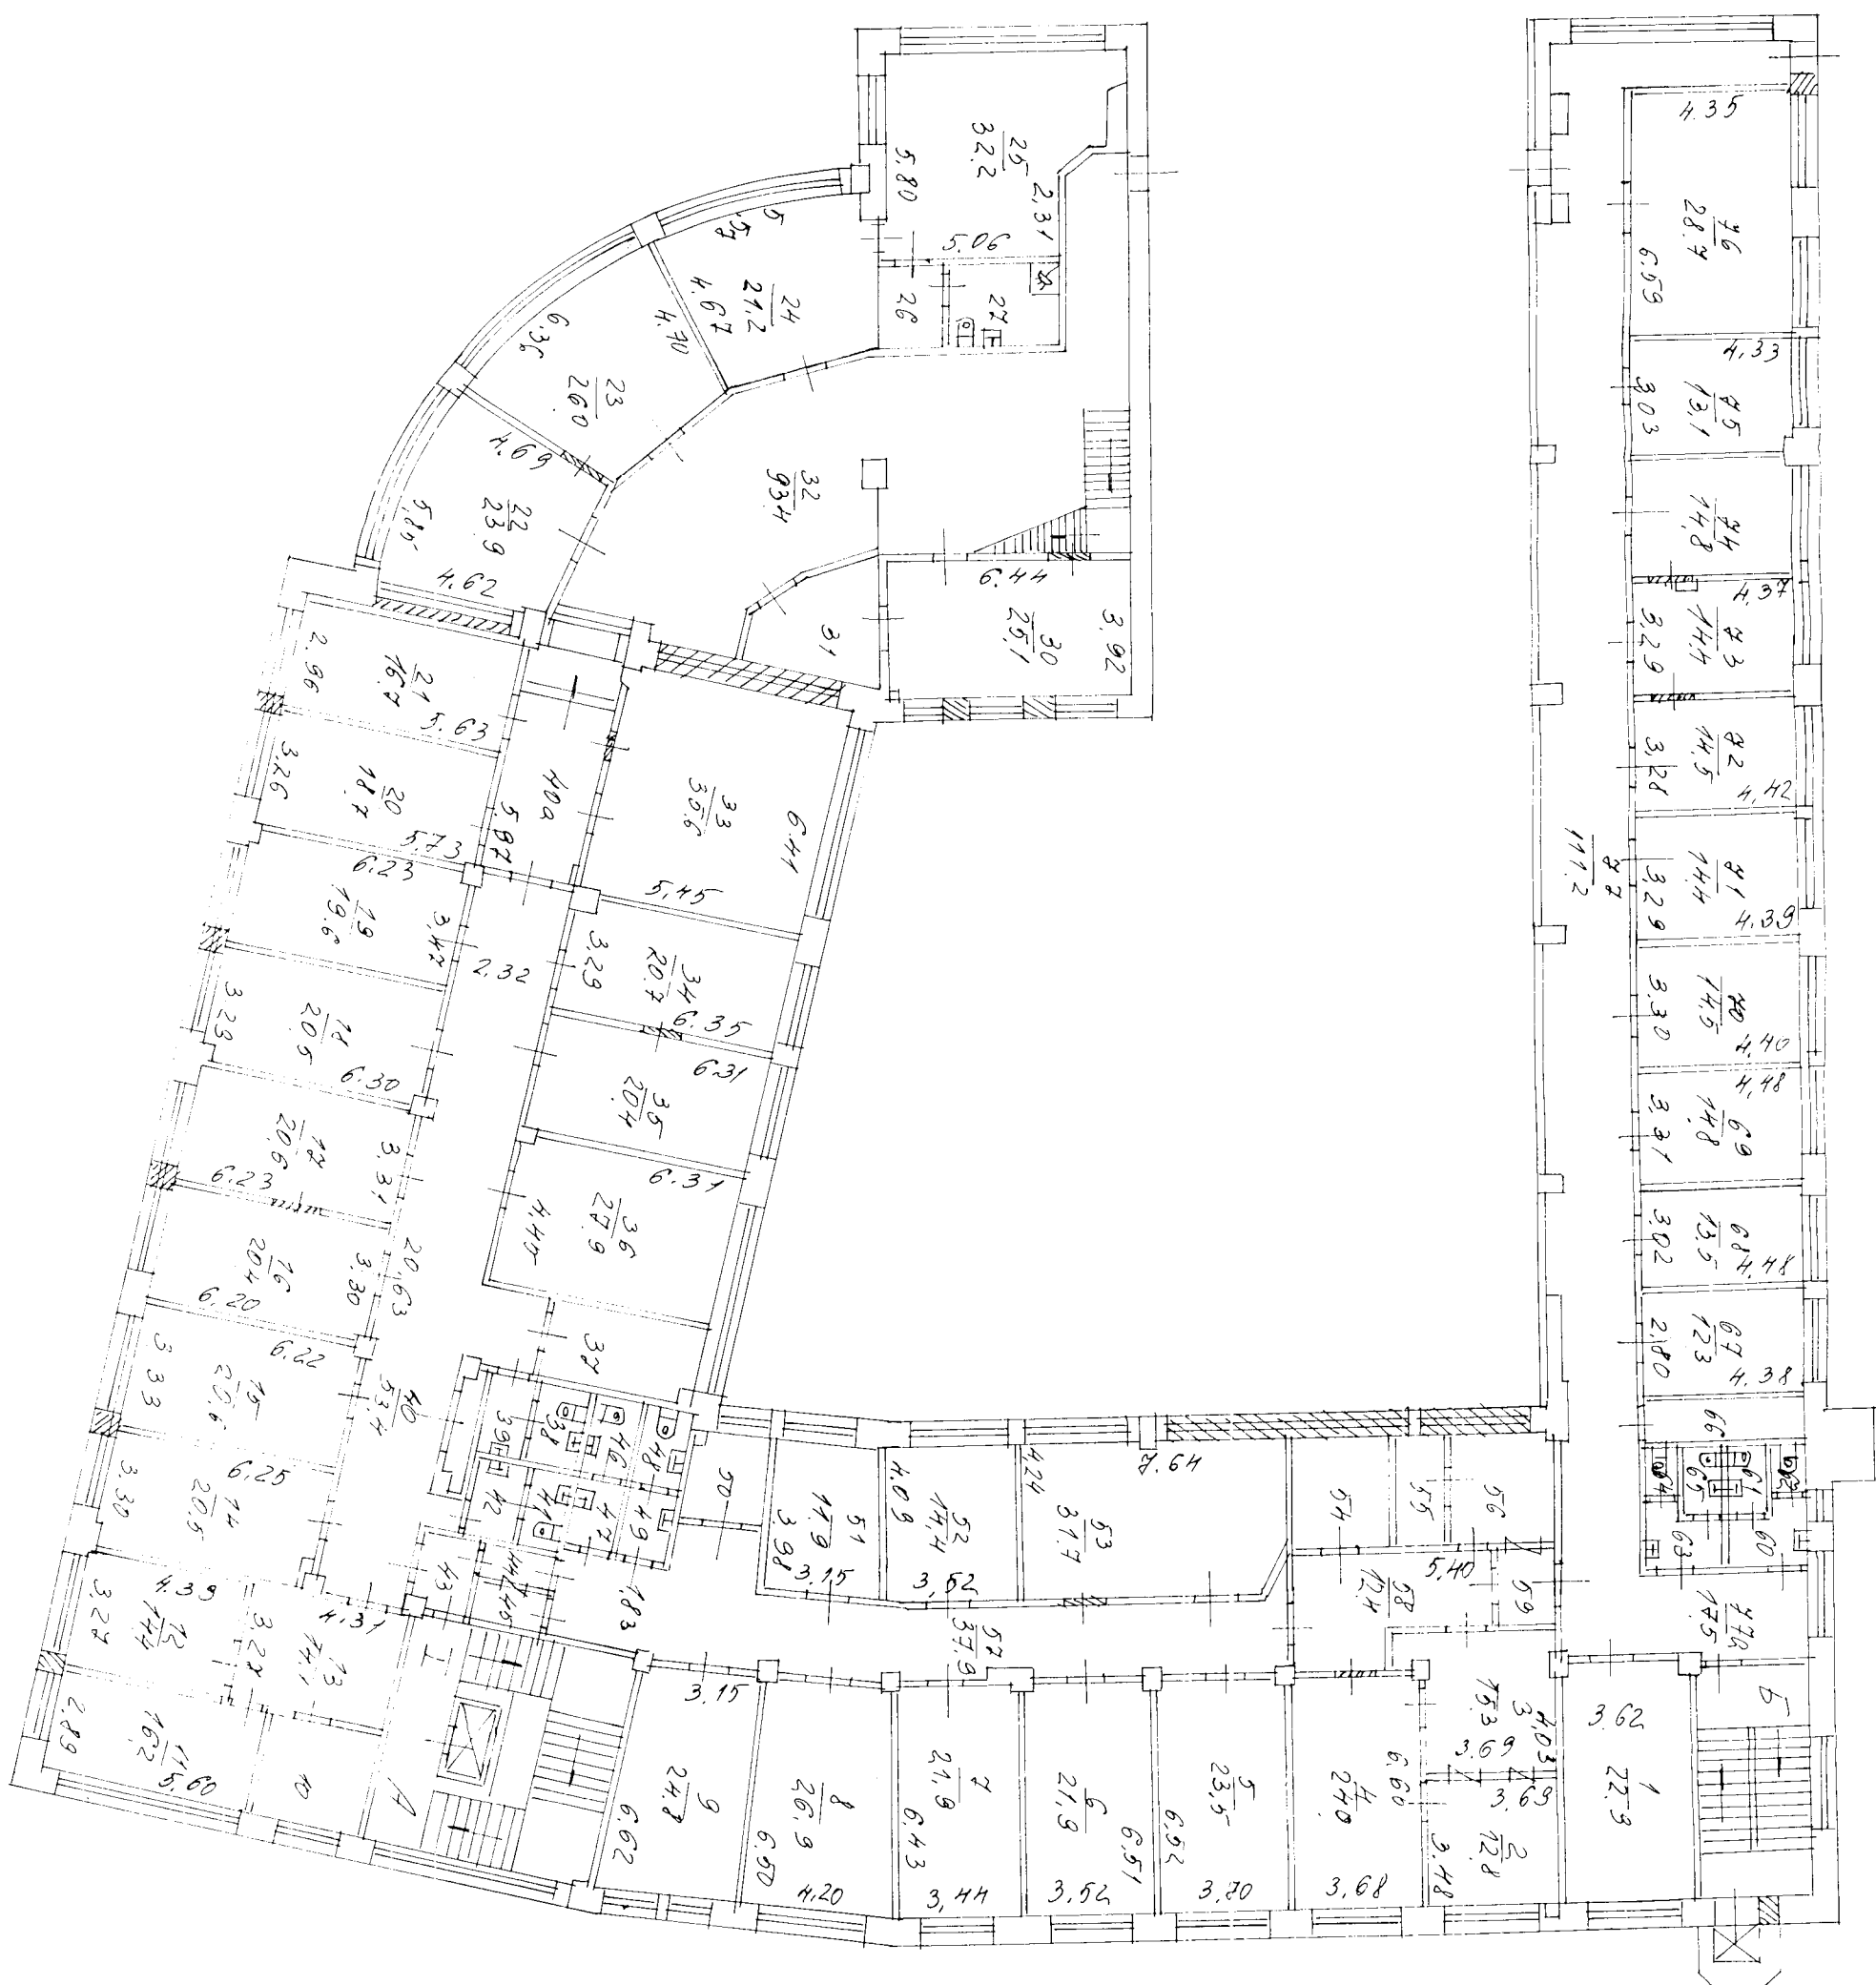

КАДАСТРОВЫЙ ПАСПОРТ
помещения

Лист N 1 , всего листов 2


Дата 23.12.2008

Кадастровый номер -
Инвентарный номер (ранее
присвоенный учетный номер) 975/6 (02114416:0007)


1. Описание объекта недвижимого имущества
- 1.1. Кадастровый номер здания (сооружения), в котором расположено помещение
- 1.2. Этаж (этажи), на котором расположено помещение 2
- 1.3. Общая площадь помещения 585,5 кв.м.
- 1.4. Адрес (местоположение):

Субъект Российской Федерации	Москва	
Район (Административный округ)	Центральный	
Муниципальное образование	тип	район
	наименование	Красносельский
Населенный пункт	тип	город
	наименование	Москва
Улица (проспект, переулок и т.д.)	тип	улица
	наименование	Каланчёвская
Номер дома	15А	
Номер корпуса	-	
Номер строения	-	
Литера	-	
Номер помещения (квартиры)	I	
Иное описание местоположения	-	

- 1.5. Назначение помещения нежилое
(жилое, нежилое)
- 1.6. Вид жилого помещения в многоквартирном доме -
(комната, квартира)
- 1.7. Кадастровый номер квартиры, в которой
расположена комната -
- 1.8. Номер помещения на поэтажном плане I
- 1.9. Предыдущие кадастровые (условные) номера объекта недвижимого имущества:
- 1.10. Примечание: дата обследования - 10.02.2003
Помещение переоборудовано без разрешения
сведения об обращении: залог
- 1.11. ГУП МосгорБТИ (Центральное БТИ)
(наименование органа или организации)
Свидетельство об аккредитации N МА-15-06/1 от 14 июля 2005 г.

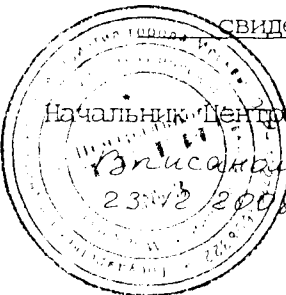


Начальник Центрального БТИ
Субботина
Елена Алексеевна
Зам. начальника
БТИ г. М.

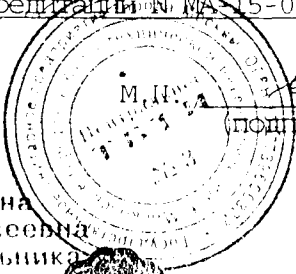

Н.И. Кирочкина
(инициалы, фамилия)
Субботина
Елена Алексеевна
Зам. начальника
Центрального БТИ г. Москвы



01 10 08 0258680

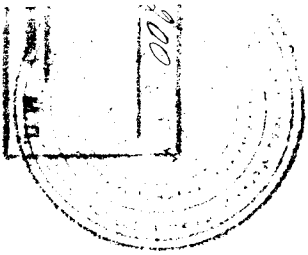

FOR OFFICIAL USE ONLY
TOP SECRET
NO. 002
10

КАДАСТРОВЫЙ ПАСПОРТ
помещения

Лист N 1 , всего листов 2

Дата 23.12.2008

Кадастровый номер _____
Инвентарный номер (ранее
присвоенный учетный номер) 975/6 (02114416:0010)

1. Описание объекта недвижимого имущества
1.1. Кадастровый номер здания (сооружения), в котором расположено помещение _____
1.2. Этаж (этажи), на котором расположено помещение 4
1.3. Общая площадь помещения 855,8 кв.м.
1.4. Адрес (местоположение):

Субъект Российской Федерации	Москва	
Район (Административный округ)	Центральный	
Муниципальное образование	тип	район
	наименование	Красносельский
Населенный пункт	тип	город
	наименование	Москва
Улица (проспект, переулок и т.д.)	тип	улица
	наименование	Каланчёвская
Номер дома	15А	
Номер корпуса	-	
Номер строения	-	
Литера	-	
Номер помещения (квартиры)	I	
Иное описание местоположения	-	


- 1.5. Назначение помещения нежилое
(жилое, нежилое)
1.6. Вид жилого помещения в многоквартирном доме -
(комната, квартира)
1.7. Кадастровый номер квартиры, в которой
расположена комната -
1.8. Номер помещения на поэтажном плане I
1.9. Предыдущие кадастровые (условные) номера объекта недвижимого имущества:
-

1.10. Примечание: дата обследования - 04.02.2003

Субботина Елена Алексеевна
1.11. Начальника ГУП МосгорБТИ (Центральное БТИ)
Центрального БТИ г. Москвы
(наименование органа или организации)
свидетельство об аккредитации N MA-15-06/1 от 14 июля 2005 г.

Начальник Центрального БТИ

23.12.2008

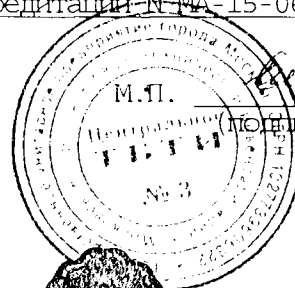

Н.И. Курочкина

(инициалы, фамилия)

Субботина
Елена Алексеевна
Зам. начальника
Центрального БТИ г. Москвы



01 10 08 0258682




КАДАСТРОВЫЙ ПАСПОРТ
помещенияЛист N 1 , всего листов 2Дата 23.12.2008Кадастровый номер -Инвентарный номер (ранее
присвоенный учетный номер) 975/6 (02114416:0001)

1. Описание объекта недвижимого имущества
- 1.1. Кадастровый номер здания (сооружения), в котором расположено помещение -
- 1.2. Этаж (этажи), на котором расположено помещение подвал
- 1.3. Общая площадь помещения 1059,3 кв.м.
- 1.4. Адрес (местоположение):

Субъект Российской Федерации	Москва	
Район (Административный округ)	Центральный	
Муниципальное образование	тип	район
	наименование	Красносельский
Населенный пункт	тип	город
	наименование	Москва
Улица (проспект, переулок и т.д.)	тип	улица
	наименование	Каланчёвская
Номер дома	15А	
Номер корпуса	-	
Номер строения	-	
Литера	-	
Номер помещения (квартиры)	I	
Иное описание местоположения	-	


- 1.5. Назначение помещения нежилое
(жилое, нежилое)
- 1.6. Вид жилого помещения в многоквартирном доме -
(комната, квартира)
- 1.7. Кадастровый номер квартиры, в которой
расположена комната -
- 1.8. Номер помещения на поэтажном плане I
- 1.9. Предыдущие кадастровые (условные) номера объекта недвижимого имущества:
-
- 1.10. Примечание: дата обследования - 19.05.2008
Помещение переоборудовано без разрешения
Сведения об обременении: залоги
- 1.11. ГУП МосгорБТИ (Центральное БТИ)
(наименование органа или организации)
свидетельство об аккредитации N МА-15-06/1 от 14 июля 2005 г.

Начальник Центрального БТИ

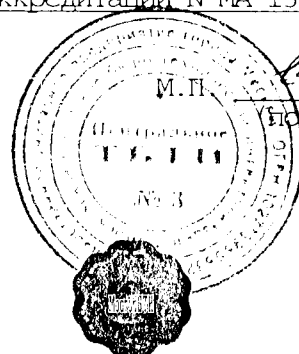Н.И. Курочкина
(инициалы, фамилия)Субботина
Елена Алексеевна
Зам. начальника
Центрального БТИ г. Москвы

01 10 08 0258685



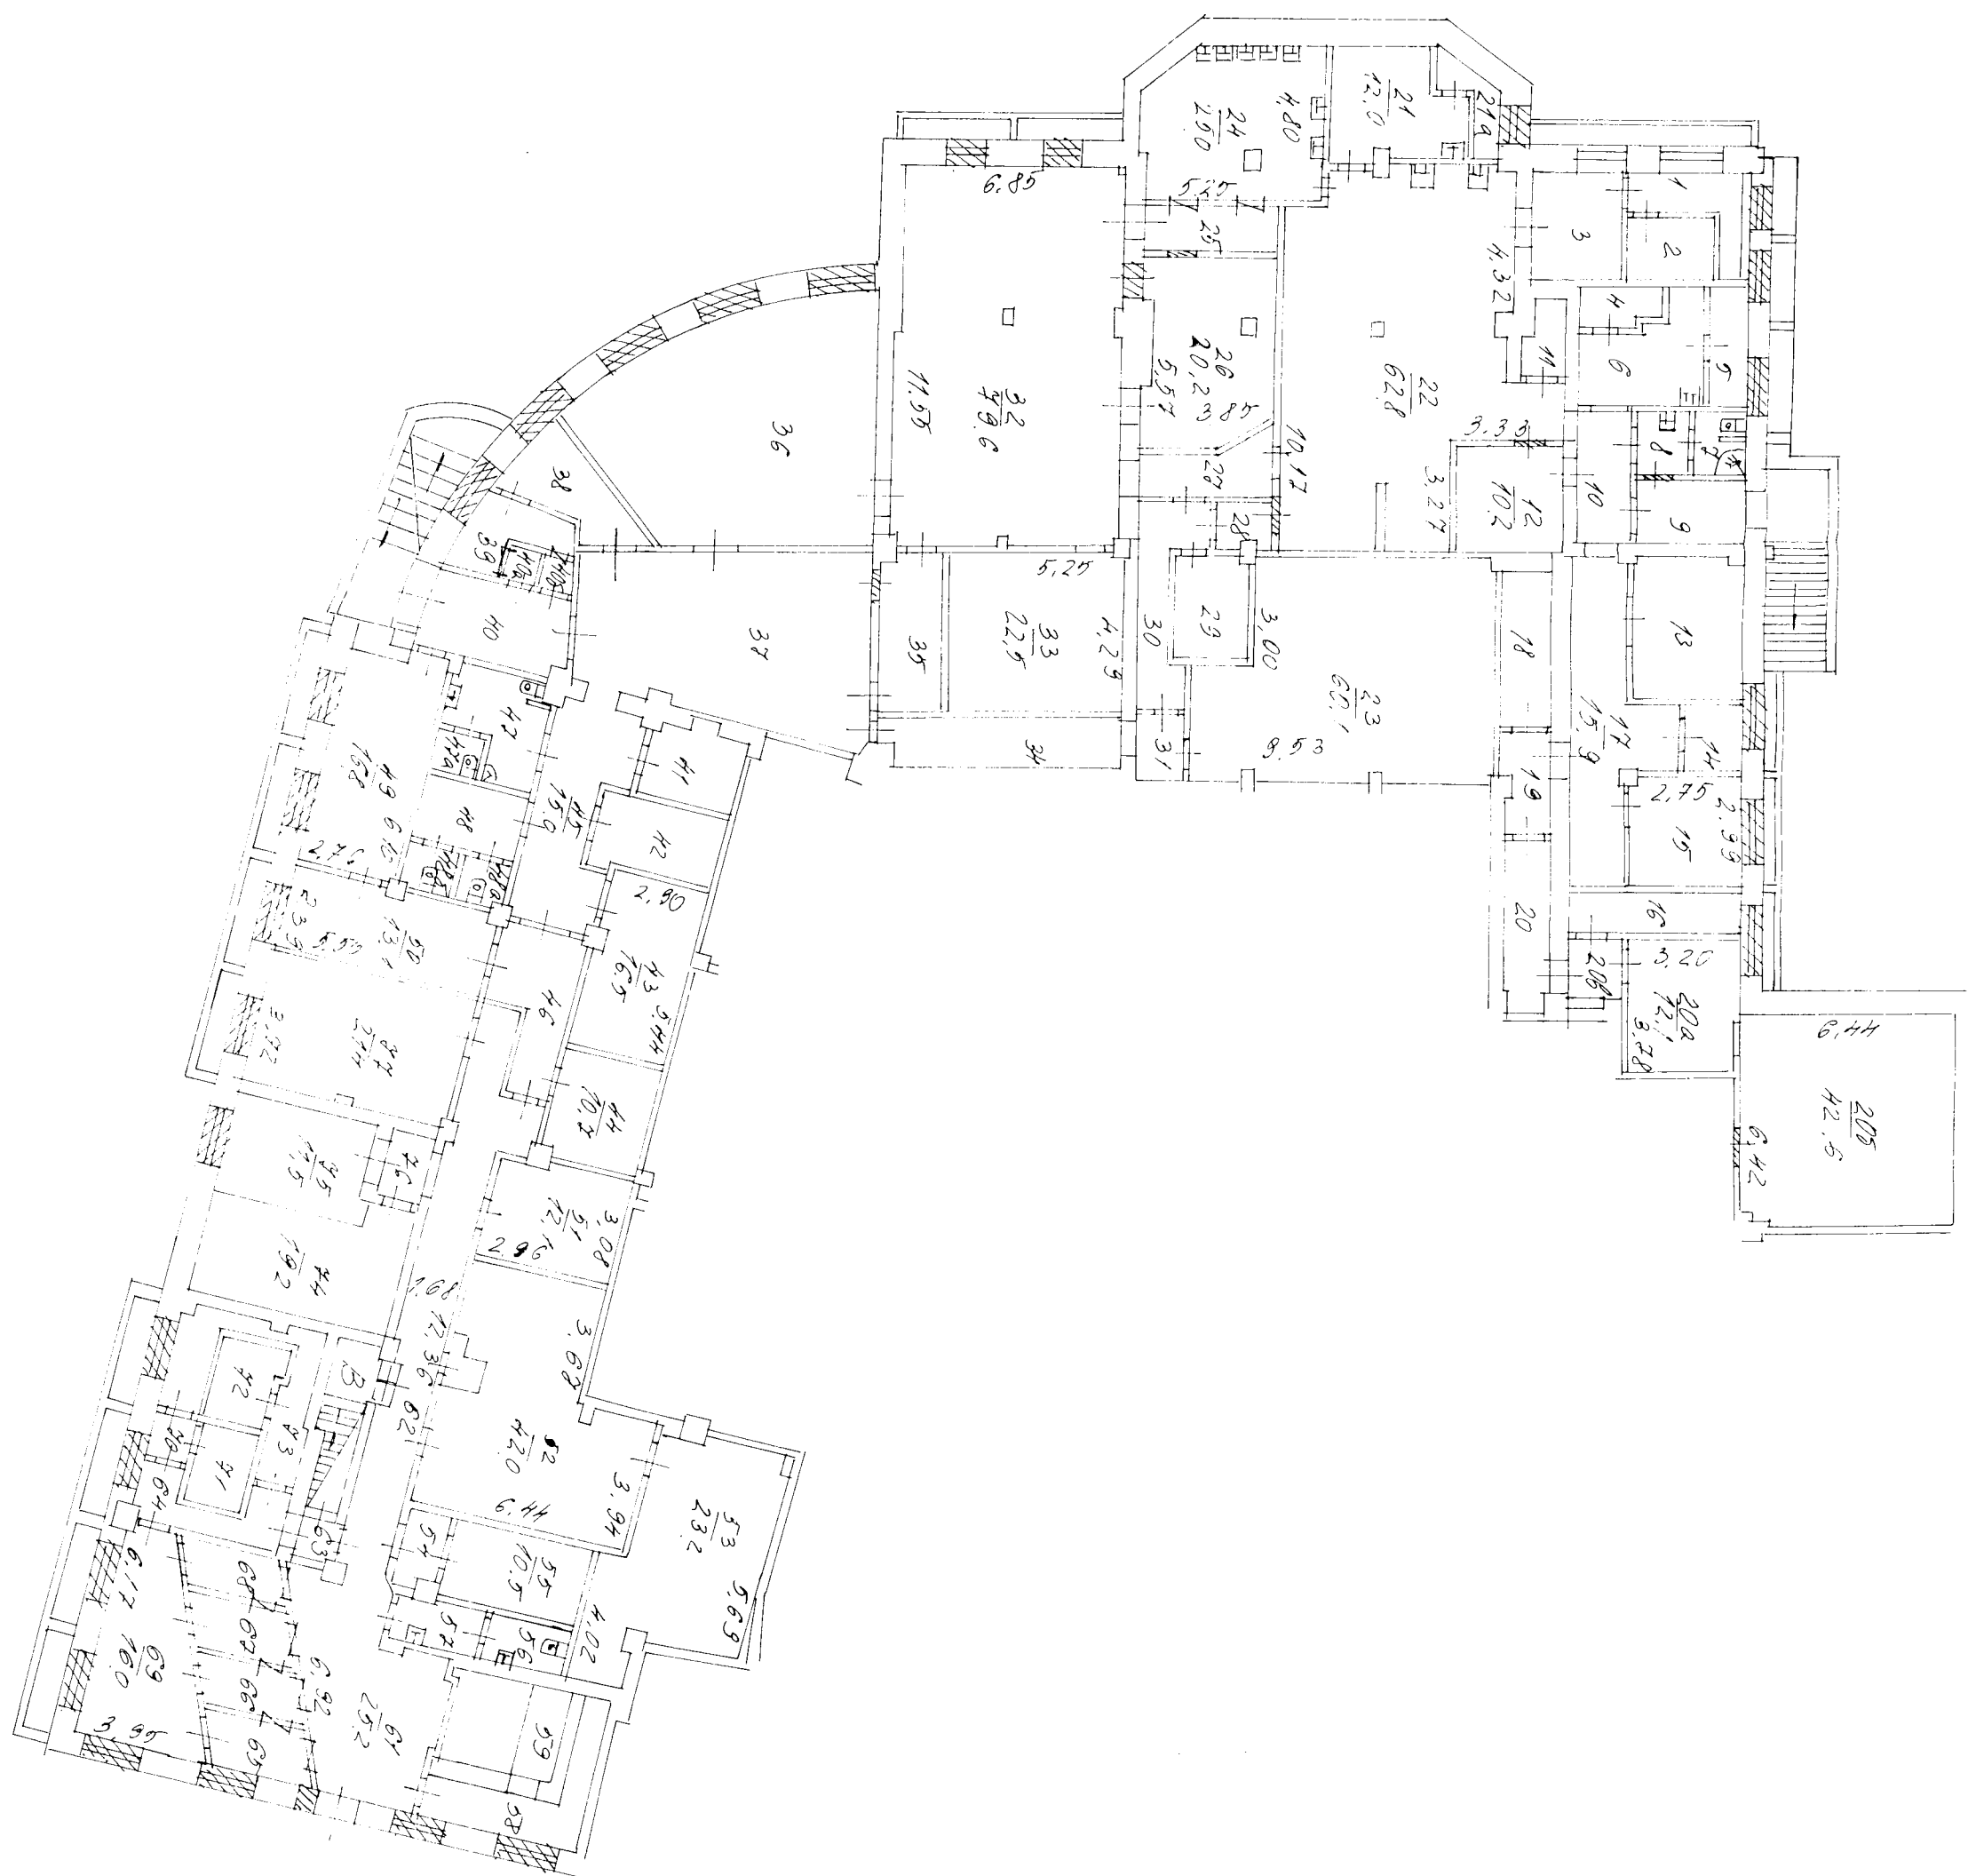

КАДАСТРОВЫЙ ПАСПОРТ
помещения

Лист N 1 , всего листов 2



Дата 23.12.2008

Кадастровый номер
Инвентарный номер (ранее
присвоенный учетный номер) 975/6 (02114416:0011)

1. Описание объекта недвижимого имущества
- 1.1. Кадастровый номер здания (сооружения), в котором расположено помещение
- 1.2. Этаж (этажи), на котором расположено помещение 5
- 1.3. Общая площадь помещения 887,5 кв.м.
- 1.4. Адрес (местоположение):

Субъект Российской Федерации	Москва	
Район (Административный округ)	Центральный	
Муниципальное образование	тип	район
	наименование	Красносельский
Населенный пункт	тип	город
	наименование	Москва
Улица (проспект, переулок и т.д.)	тип	улица
	наименование	Каланчёвская
Номер дома	15А	
Номер корпуса	-	
Номер строения	-	
Литера	-	
Номер помещения (квартиры)	I	
Иное описание местоположения	-	

- 1.5. Назначение помещения нежилое
(жилое, нежилое)
- 1.6. Вид жилого помещения в многоквартирном доме
(комната, квартира)
- 1.7. Кадастровый номер квартиры, в которой
расположена комната
- 1.8. Номер помещения на поэтажном плане I
- 1.9. Предыдущие кадастровые (условные) номера объекта недвижимого имущества:
- 1.10.Примечание: дата обследования - 10.02.2003
Помещение переоборудовано без разрешения
Сведения об обременении залогом
- 1.11. Субботина
Елена Алексеевна
начальник
ГМП МосгорБТИ (Центральное БТИ)
(наименование органа или организации)
свидетельство об аккредитации N МА-15-06/1 от 14 июля 2005 г.

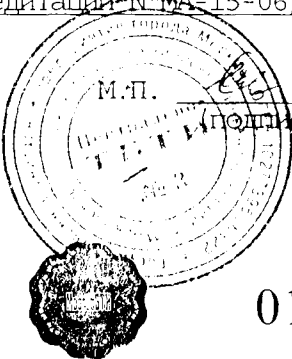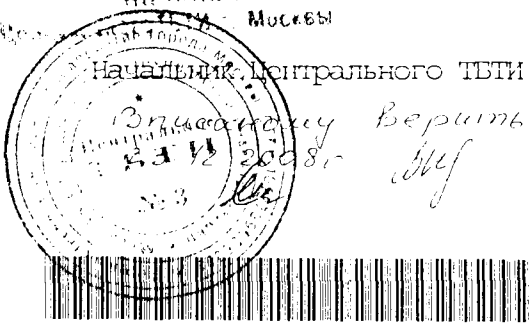

Н.И.Курочкина
(инициалы, фамилия)
Субботина
Елена Алексеевна
Зам. начальника
Центрального БТИ г. Москвы

01 10 08 0258683



КАДАСТРОВЫЙ ПАСПОРТ
помещения

Лист N 1 , всего листов 2


Дата 23.12.2008

Кадастровый номер
Инвентарный номер (ранее
присвоенный учетный номер) 975/6 (02114416:0012)


1. Описание объекта недвижимого имущества
1.1. Кадастровый номер здания (сооружения), в котором расположено помещение
1.2. Этаж (этажи), на котором расположено помещение 6
1.3. Общая площадь помещения 871,1 кв.м.
1.4. Адрес (местоположение):

Субъект Российской Федерации	Москва	
Район (Административный округ)	Центральный	
Муниципальное образование	тип	район
	наименование	Красносельский
Населенный пункт	тип	город
	наименование	Москва
Улица (проспект, переулок и т.д.)	тип	улица
	наименование	Каланчёвская
Номер дома	15А	
Номер корпуса	-	
Номер строения	-	
Литера	-	
Номер помещения (квартиры)	I	
Иное описание местоположения	-	

- 1.5. Назначение помещения нежилое
(жилое, нежилое)
1.6. Вид жилого помещения в многоквартирном доме -
(комната, квартира)
1.7. Кадастровый номер квартиры, в которой
расположена комната -
1.8. Номер помещения на поэтажном плане I
1.9. Предыдущие кадастровые (условные) номера объекта недвижимого имущества:
1.10. Примечание: дата обследования - 10.02.2003
Помещение переоборудовано без разрешения
Сведения об обременении залогом
1.11. ГУП МосгорБТИ (Центральное БТИ)
(наименование органа или организации)
Свидетельство об аккредитации № МА-15-06/1 от 14 июля 2005 г.

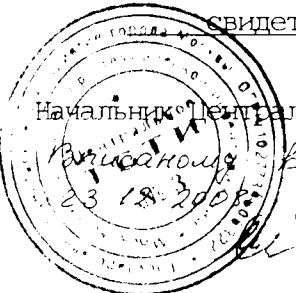

Субботина
Елена Алексеевна
Зам. начальника
Центрального БТИ г. Москвы

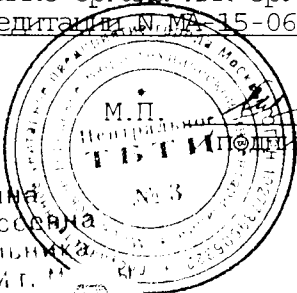

Н.И. Курочкина
(инициалы, фамилия)

Субботина
Елена Алексеевна
Зам. начальника
Центрального БТИ г. Москвы



01 10 08 0258684



КАДАСТРОВЫЙ ПАСПОРТ
помещения

Лист N 1 , всего листов 2

Дата 23.12.2008

Кадастровый номер _____
Инвентарный номер (ранее
присвоенный учетный номер) 975/6 (02114416:0003)


1. Описание объекта недвижимого имущества
1.1. Кадастровый номер здания (сооружения), в котором расположено помещение _____
1.2. Этаж (этажи), на котором расположено помещение подвал
1.3. Общая площадь помещения 95,9 кв.м.
1.4. Адрес (местоположение):

Субъект Российской Федерации	Москва	
Район (Административный округ)	Центральный	
Муниципальное образование	тип	район
	наименование	Красносельский
Населенный пункт	тип	город
	наименование	Москва
Улица (проспект, переулок и т.д.)	тип	улица
	наименование	Каланчёвская
Номер дома	15А	
Номер корпуса	-	
Номер строения	-	
Литера	-	
Номер помещения (квартиры)	III (ком.1-7,7а,7б)	
Иное описание местоположения	-	

- 1.5. Назначение помещения нежилое
(жилое, нежилое)
1.6. Вид жилого помещения в многоквартирном доме _____
(комната, квартира)
1.7. Кадастровый номер квартиры, в которой
расположена комната _____
1.8. Номер помещения на поэтажном плане III (ком.1-7,7а,7б)
1.9. Предыдущие кадастровые (условные) номера объекта недвижимого имущества:

1.10. Примечание: дата обследования - 19.05.2008
Помещение переоборудовано без разрешения
Сведения об обременении: залог
1.11. ГУП МосгорБТИ (Центральное БТИ)
(наименование органа или организации)
свидетельство об аккредитации N МА-15-06/1 от 14 июля 2005 г.

Начальник Центрального БТИ

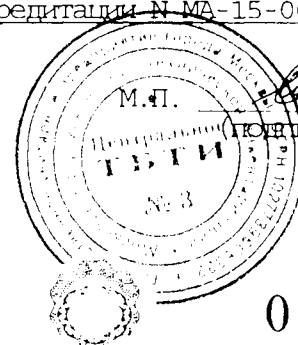

Н.И.Курочкина
(инициалы, фамилия)
Субботина
Елена Алексеевна
Зам. начальника
Центрального БТИ г. Москвы

01 10 08 0258686




ПОМЕЩЕНИЯ

Лист № 2, всего листов 2

Инвентарный номер

(ранее присвоенный учетный номер) 955/6 (02114416 : 0003)

2. План расположения помещения на этаже

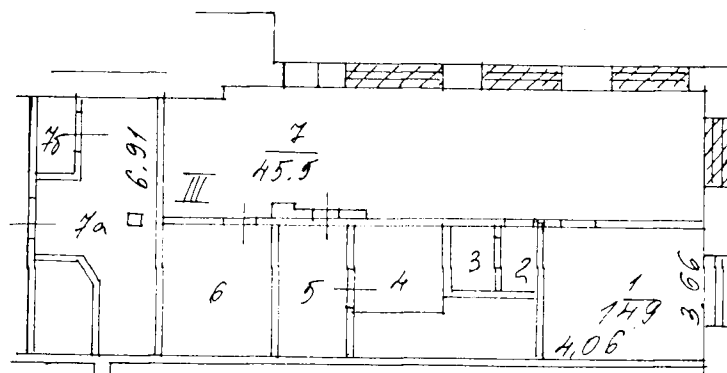

Разрешение на признание
денное переводное право.
В № III
Территориальному бюро
технической инвентариза-
ции не предъявлено
"19" 05 2008
г. Результат

Масштаб 1: 200

Руководитель (уполномоченное
лицо)

(полное наименование должности)

Субботина
Елена Александровна
Зам. начальника
Центрального БТИ г. Москвы

МОДНИСЬ

М.П.

(инициалы, фамилия)

КАДАСТРОВЫЙ ПАСПОРТ
помещения

Лист N 1 , всего листов 2

Дата 23.12.2008

Кадастровый номер
Инвентарный номер (ранее
присвоенный учетный номер) 975/6 (02114416:0005)



1. Описание объекта недвижимого имущества
1.1. Кадастровый номер здания (сооружения), в котором расположено помещение
1.2. Этаж (этажи), на котором расположено помещение 1
1.3. Общая площадь помещения 121,0 кв.м.
1.4. Адрес (местоположение):

Субъект Российской Федерации	Москва	
Район (Административный округ)	Центральный	
Муниципальное образование	тип	район
	наименование	Красносельский
Населенный пункт	тип	город
	наименование	Москва
Улица (проспект, переулок и т.д.)	тип	улица
	наименование	Каланчёвская
Номер дома	15А	
Номер корпуса	-	
Номер строения	-	
Литера	-	
Номер помещения (квартиры)	II	
Иное описание местоположения	-	

- 1.5. Назначение помещения нежилое
(жилое, нежилое)
1.6. Вид жилого помещения в многоквартирном доме -
(комната, квартира)
1.7. Кадастровый номер квартиры, в которой
расположена комната -
1.8. Номер помещения на поэтажном плане II
1.9. Предыдущие кадастровые (условные) номера объекта недвижимого имущества:
1.10. Примечание: дата обследования - 27.08.1997

Помещение переоборудовано без разрешения

Субботина
Елена Алексеевна
Зам. начальника
Центрального ТБТИ г. Москвы
Сведения об обременении: залог
ГУП МосгорБТИ (Центральное ТБТИ)
(наименование органа или организации)
Свидетельство об аккредитации N М-15-06/1 от 14 июля 2005 г.

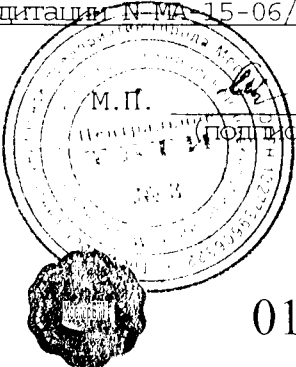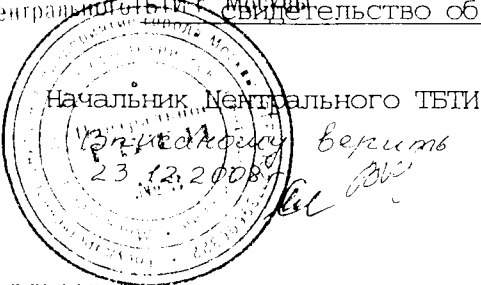

Н.И. Курочкина
(инициалы, фамилия)
Субботина
Елена Алексеевна
Зам. начальника
Центрального ТБТИ г. Москвы



01 10 08 0258679

This architectural drawing shows a section of a building. A staircase is visible, leading up to a platform or room. A large circular feature, possibly a well or a large window, is shown in the foreground. The drawing is a technical sketch, likely for a construction plan.

КАДАСТРОВЫЙ ПАСПОРТ

потребитель


Лист № *2* всего листов *2*

Кадастровый номер _____

Ид. номер (ранее присвоенный учетный номер)

975/6/02/1444/6:0005

Место расположения помещения на
этом (графическая часть)

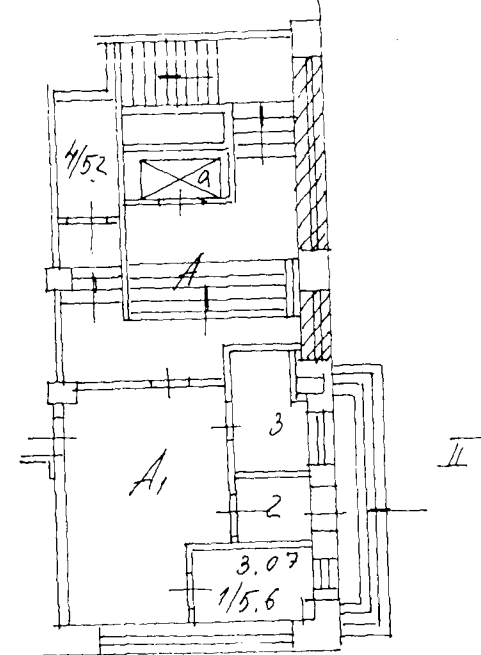


Субботина
Д.А. Александровна
Зам. начальника
Центр. упр. по инв. запасам

Масштаб 1: 200

Руководитель _____

(подпись, должность, дата)

Ф. И. О. (подпись) М. П.

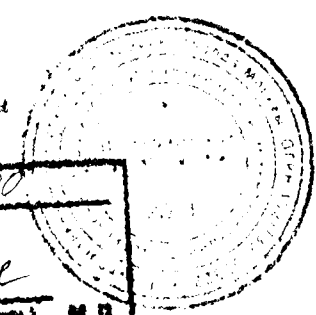

Разрешение на применение
данного периферийного
в ^{сер.} № А, А, 62 а
^{ком.}
Территориальному бюро
технической помощи
при не предоставлении
" 10 " 02 2003
Исполнитель, Григорьев
Проводил и